

Městský úřad Hranice
Odbor stavební úřad, životního prostředí a dopravy
ODDĚLENÍ ŽIVOTNÍHO PROSTŘEDÍ
Pernštejské náměstí 1, Hranice

Č. j. OSUZPD/14202/20-5
Oprávněná úřední osoba: Bc. Kateřina Doudová
E-mail: katerina.doudova@mesto-hranice.cz
Telefon: 581 828 345

V Hranicích dne 04.05.2020

V E Ř E J N Á V Y H L Á Š K A

Opatření obecné povahy **stanovení přechodné úpravy provozu na pozemních** **komunikacích**

Městský úřad Hranice, Odbor stavební úřad, životního prostředí a dopravy, jako příslušný orgán státní správy podle § 124 odstavce 6 zákona č. 361/2000 Sb., o provozu na pozemních komunikacích a o změnách některých zákonů, ve znění pozdějších předpisů (dále jen „zákon o provozu na pozemních komunikacích“), na základě žádosti právnické osoby, tj. REPONT s. r. o., IČO 26863057, sídlo Na Zelince 1167/19, 751 31 Lipník nad Bečvou, zastoupené na základě plné moci právnickou osobou, tj. NVB LINE s. r. o., IČO 26979675, sídlo Cukrovar 716, 768 21 Kvasice, ze dne 07.04.2020, po předchozím písemném vyjádření příslušného orgánu Policie ČR č. j. KRPM-42037-2/ČJ-2020-140806 ze dne 28.04.2020, v souladu s § 77 odst. 1 písm. c) a § 77 odst. 5 zákona o provozu na pozemních komunikacích

s t a n o v í

přechodnou úpravu provozu na pozemní komunikaci na pozemku p. č. 1386/33
v k. ú. Bělotín.

Termín a místo úpravy:	11.05.2020 – 15.11.2020 pozemní komunikaci na pozemku p. č. 1386/33v k. ú. Bělotín
Důvod úpravy:	realizace akce „Rekonstrukce mostu a s tím spojeno označení na účelových/místních komunikacích“
Způsob vyznačení:	dle přílohy toto dopravní značení a je stanoveno dle přiložené situace, která je nedílnou součástí tohoto stanovení a bude provedeno na náklady žadatele.
Odpovědná osoba:	REPONT s. r. o., IČO 26863057, sídlo Na Zelince 1167/19, 751 31 Lipník nad Bečvou, Radek Vaigl, telefon 605 329 470.

Povinností odpovědné osoby je kontrolovat užití dopravních značek, dle schváleného schématu umístění dopravního značení a zabezpečit jejich údržbu po celé období přechodné úpravy provozu na pozemních komunikacích.

Povinností odpovědné osoby je dále informovat NDIC o dopravním omezení silničního provozu (kdy bude akce probíhat, čas od-do, číslo komunikace, km staničení, popř. bližší určení místa omezení, důvod omezení, a to mailem na ndic@rsd.cz nebo na tel. 596 663 556).

Je nutno dodržet:

- vyhlášku č. 294/2015 Sb., kterou se provádějí pravidla provozu na pozemních komunikacích, ve znění pozdějších změn, ČSN EN 1436/A1,
- TP 66 „Zásady pro dopravní značení na pozemních komunikacích“,
- instalace přechodného dopravního značení bude provedena žadatelem bezprostředně před skutečným zahájením stavby s ohledem na dobu potřebnou k instalaci,
- údržbu přechodného dopravního značení bude provádět výše uvedená odpovědná osoba,
- po skončení stavby bude přechodné dopravní značení neprodleně odstraněno žadatelem,
- **toto stanovení přechodné úpravy provozu není použitelné samostatně, ale pouze jako součást rozhodnutí o povolení uzavírky dotčené pozemní komunikace, které vydá příslušný silniční správní úřad.**

Odůvodnění

Městský úřad Hranice obdržel dne 07.04.2020 žádost právnické osoby, tj. REPONT s. r. o., IČO 26863057, sídlo Na Zelince 1167/19, 751 31 Lipník nad Bečvou, zastoupené na základě plné moci právnickou osobou, tj. NVB LINE s. r. o., IČO 26979675, sídlo Cukrovar 716, 768 21 Kvasice, o vydání stanovení přechodné úpravy provozu na pozemní komunikaci na pozemku p. č. 1386/33 v k. ú. Bělotín, dle přílohy, která je nedílnou součástí tohoto stanovení. Stanovení přechodné úpravy provozu se vydává z důvodu realizace stavby realizace akce: „Rekonstrukce mostu a s tím spojeno označení na účelových/místních komunikacích“.

Navržené přechodné dopravní značení se v souladu s § 77 odst. 5 zákona o provozu na pozemních komunikacích stanovuje opatřením obecné povahy.

Poučení

Podle § 173 odst. 2 správního řádu proti opatření obecné povahy nelze podat opravný prostředek.

Opatření obecné povahy nabývá účinnosti pátým dnem po dni vyvěšení veřejné vyhlášky.

otisk úředního razítka

Bc. Kateřina Doudová, v. r.
samostatný referent
oddělení životního prostředí

Podle ustanovení § 173 odst. 1 správního řádu musí být opatření obecné povahy vyvěšeno na úřední desce po dobu 15 dnů a zveřejněno též způsobem umožňujícím dálkový přístup. Pátý den po vyvěšení je dnem nabytí účinnosti opatření obecné povahy. Opatření obecné povahy bude vyvěšeno na úřední desce a zveřejněno též způsobem, umožňujícím dálkový přístup.

Datum vyvěšení:

Datum sejmutí:

.....
Podpis oprávněné osoby, potvrzující vyvěšení
Razítko:

.....
Podpis oprávněné osoby, potvrzující sejmutí
Razítko:

V elektronické podobě
zveřejněno od:

V elektronické podobě
zveřejněno do:

.....
Podpis oprávněné osoby, potvrzující zveřejnění
Razítko:

.....
Podpis oprávněné osoby, potvrzující zveřejnění
Razítko:

Příloha: 1x situace dopravního značení

Rozdělovník:

Účastníci řízení:

- REPONT s. r. o., Na Zelince 1167/19, 751 31 Lipník nad Bečvou, zastoupené NVB LINE s. r. o., Cukrovar 716, 768 21 Kvasice
- Obec Běloutín, Běloutín 151, 753 64 Běloutín

Úřady pro vyvěšení a podání zprávy o datu vyvěšení a sejmutí:

- Městský úřad Hranice, odbor vnitřních věcí, Pernštejnské náměstí 1, 753 01 Hranice
- Obecní úřad Běloutín, Běloutín 151, 753 64 Běloutín

Dále obdrží:


- Hasičský záchranný sbor Olomouckého kraje, územní odbor Přerov, Šířava 25, 750 11 Přerov
- Zdravotnická záchranná služba, Dvořákova 75, 750 11 Přerov

Dotčené orgány státní správy:

- Policie ČR, KŘP OK, územní odbor vnější služby Přerov, DI Přerov, U Výstaviště 18, 751 52 Přerov

spis

SITUACE DOPRAVNÍHO ZNAČENÍ 1:7500

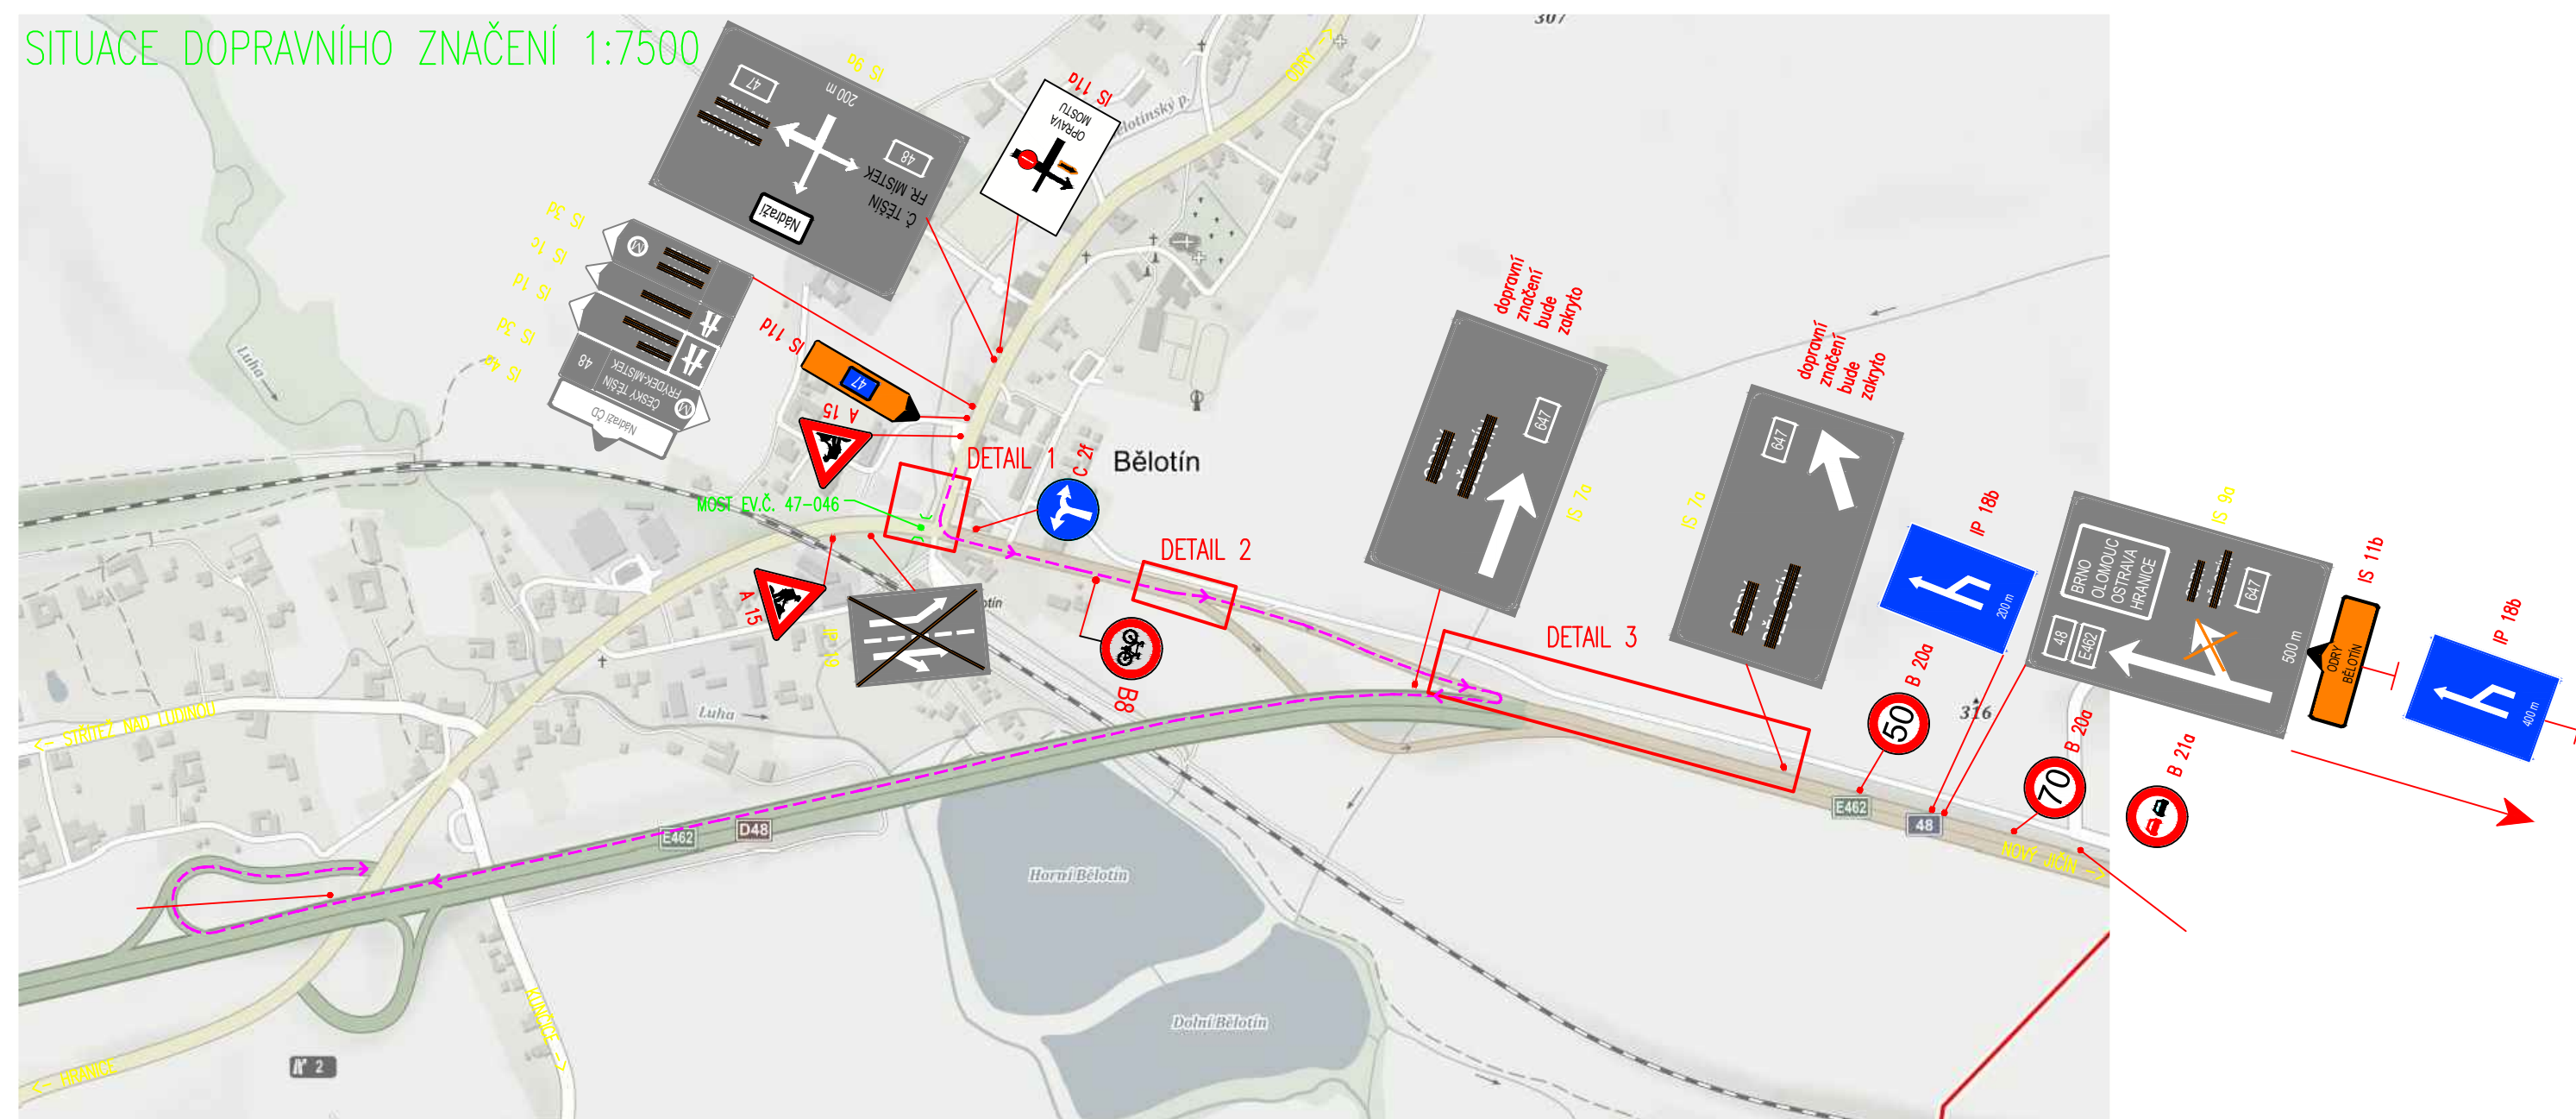

DETAIL 1 – FÁZE 1. 1:500




LEGENDA:

- IS 11b PŘECHODNÉ DOPRAVNÍ ZNAČENÍ
- IS 3d STÁVAJÍCÍ DOPRAVNÍ ZNAČENÍ
- IS 3d DOČASNĚ ZRUŠENÉ STÁVAJÍCÍ DOPRAVNÍ ZNAČENÍ
- PŘECHODNÉ VODOROVNÉ DOPRAVNÍ ZNAČENÍ
- OBJÍZDNÁ TRASA ODŘY -> HRANICE


DETAIL 2 1:500



DETAIL 1 – FÁZE 2. 1:500

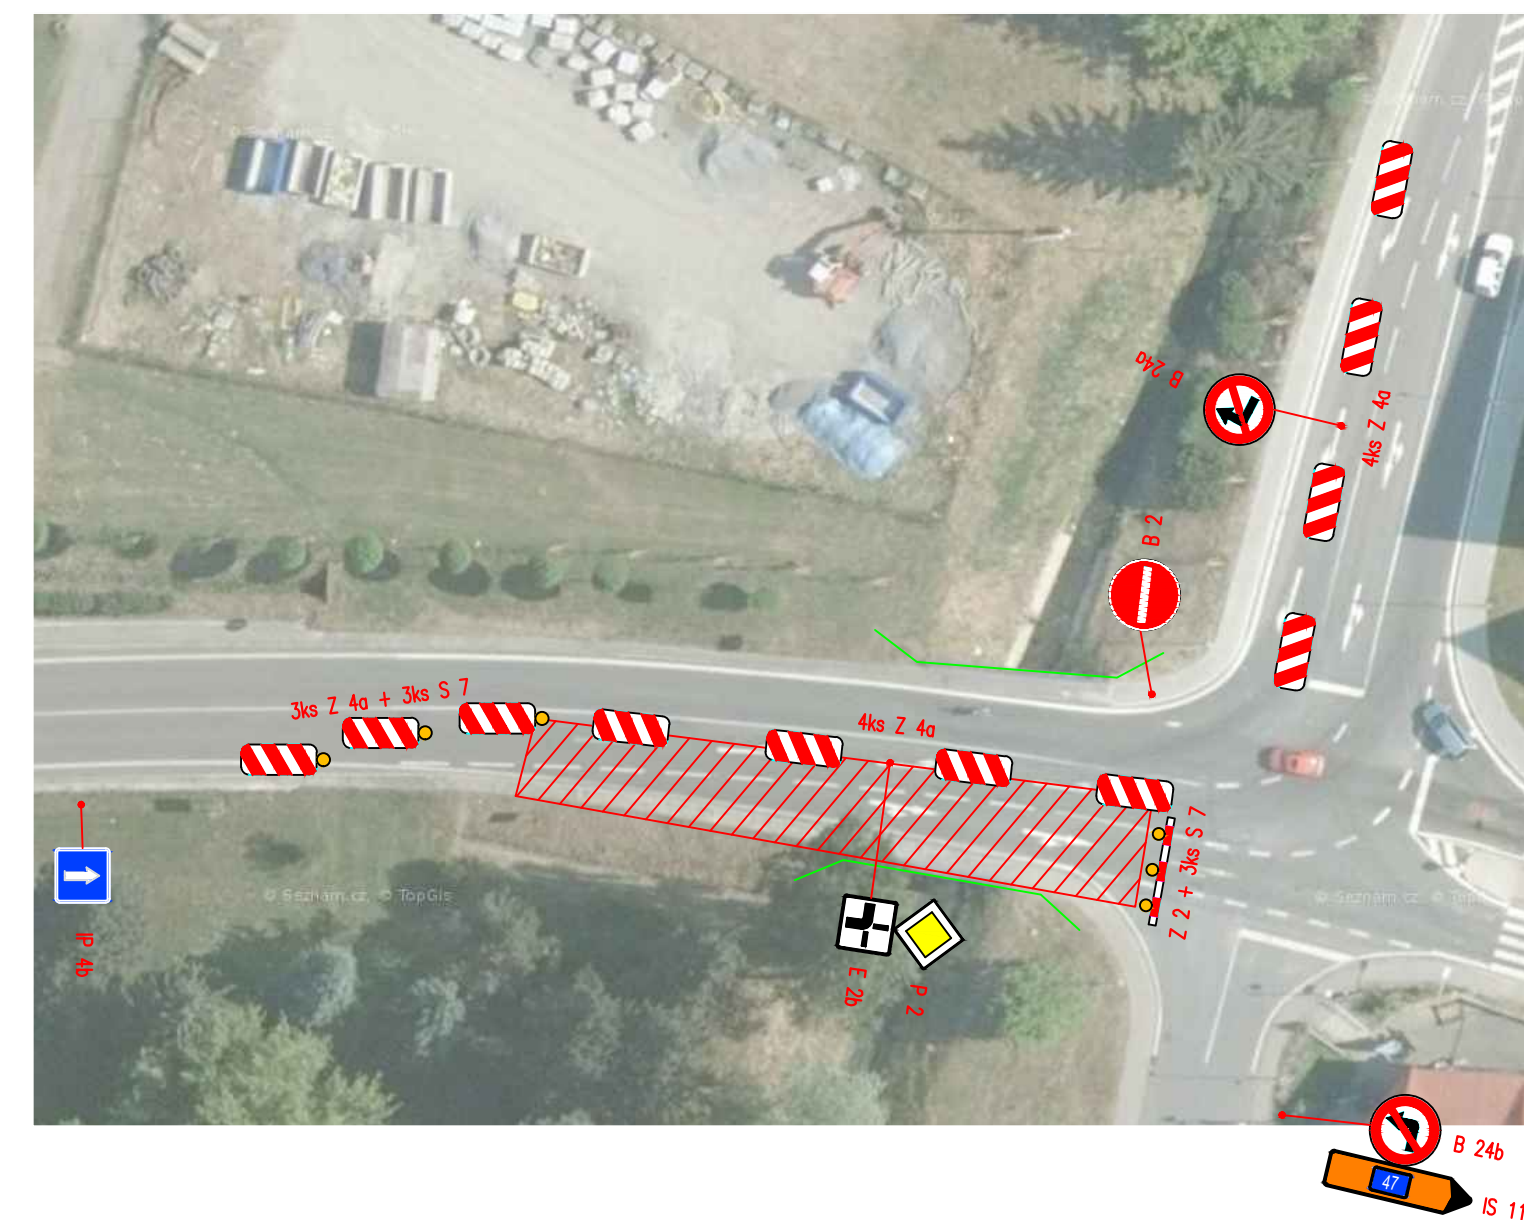

DETAIL 3

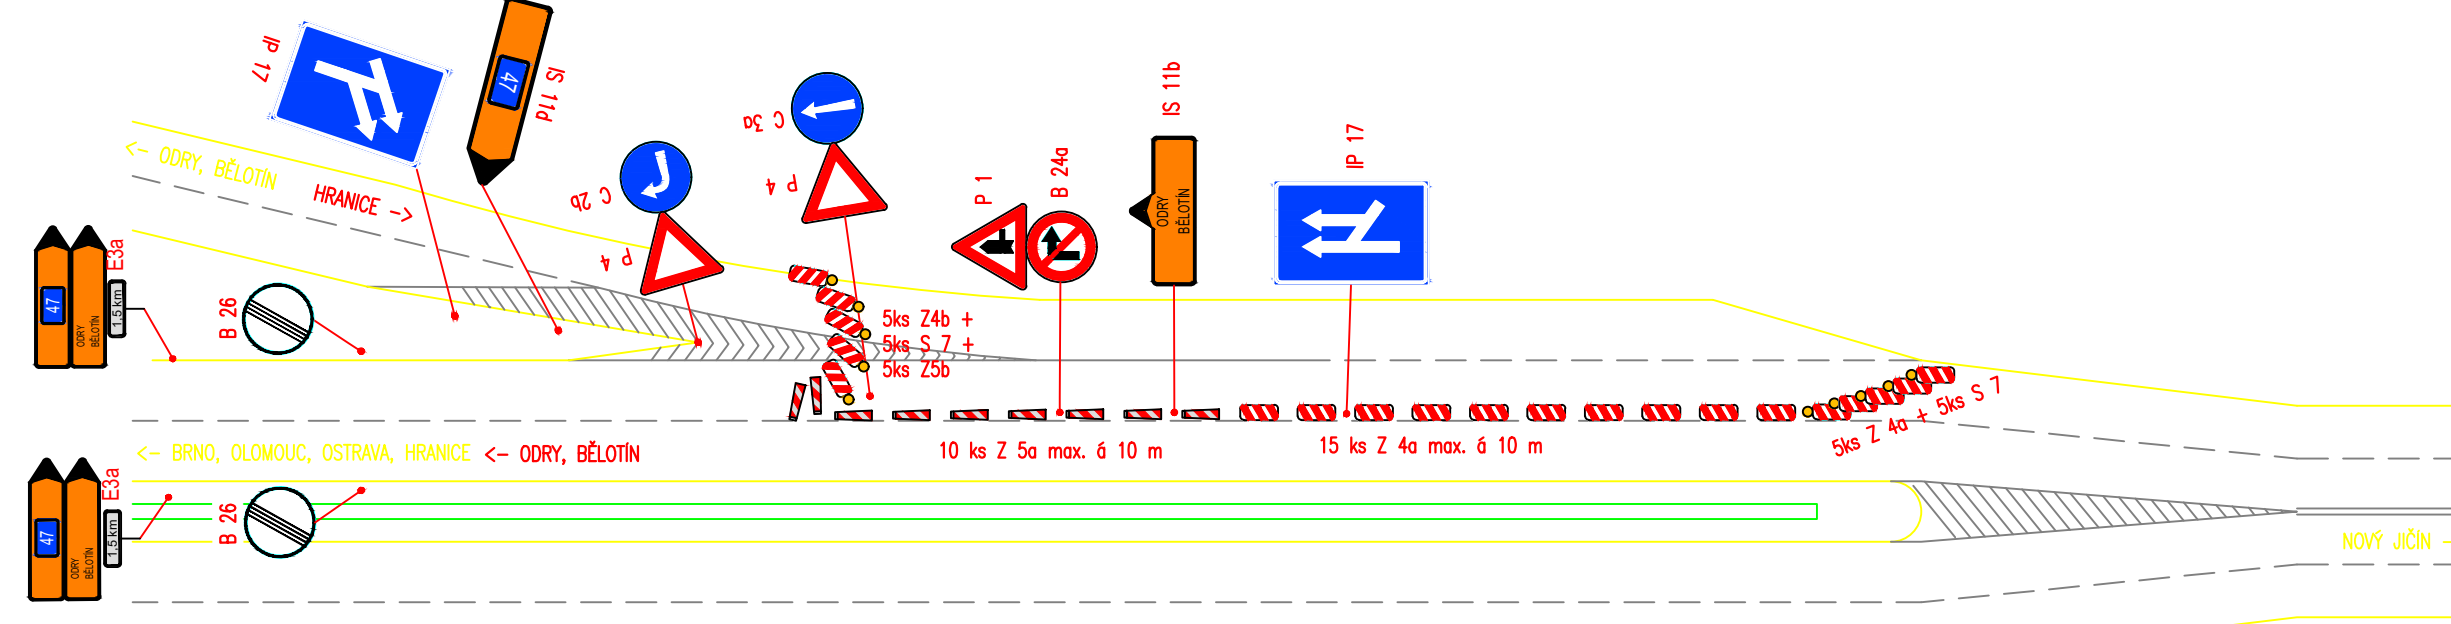

Souhlasíme s přechodnou úpravou provozu, uzavírkou a objízdnou trasou. V souladu s ustanovením § 36 odst. 3 zák. č. 500/2004 Sb. Správního řádu se vzdáváme práva vyjádřit se k podkladům rozhodnutí.

Dopravní značení, které bude v rozporu s přechodným dopravním značením bude dočasně zakryto. Přechodné dopravní značení (dále PDZ) na silnicích I. třídy bude provedeno v základní velikosti folií tř. 2 (příp. tř. 3) a na pozemních komunikacích nižších tříd bude PDZ provedeno v základní velikosti folií tř. 1. PDZ bude osazeno dle TP 66.

VYPRACOVAL	JANÁTA		NVB LINE
KONTROLOVAL			
INVESTOR	ŘSD ČR	NVB LINE s.r.o. Cukrovar 716 768 21 Kvasice www.nvbline.cz vasut@nvbline.cz tel.: 775 414 531	
ZHOTOVITEL	REPONT s.r.o.		
STAVBA	SIL. I/47 BĚLOTÍN –OPRAVA MOSTU EV. Č. 47-046	DÁTUM	
VÝKRES	SITUACE DOPRAVNÍHO OMEZENÍ	9. 4. 2020	
PŘECHODNÁ ÚPRAVA PROVOZU		NAŠE ZN.	
		ZK-20-0188	